E+N

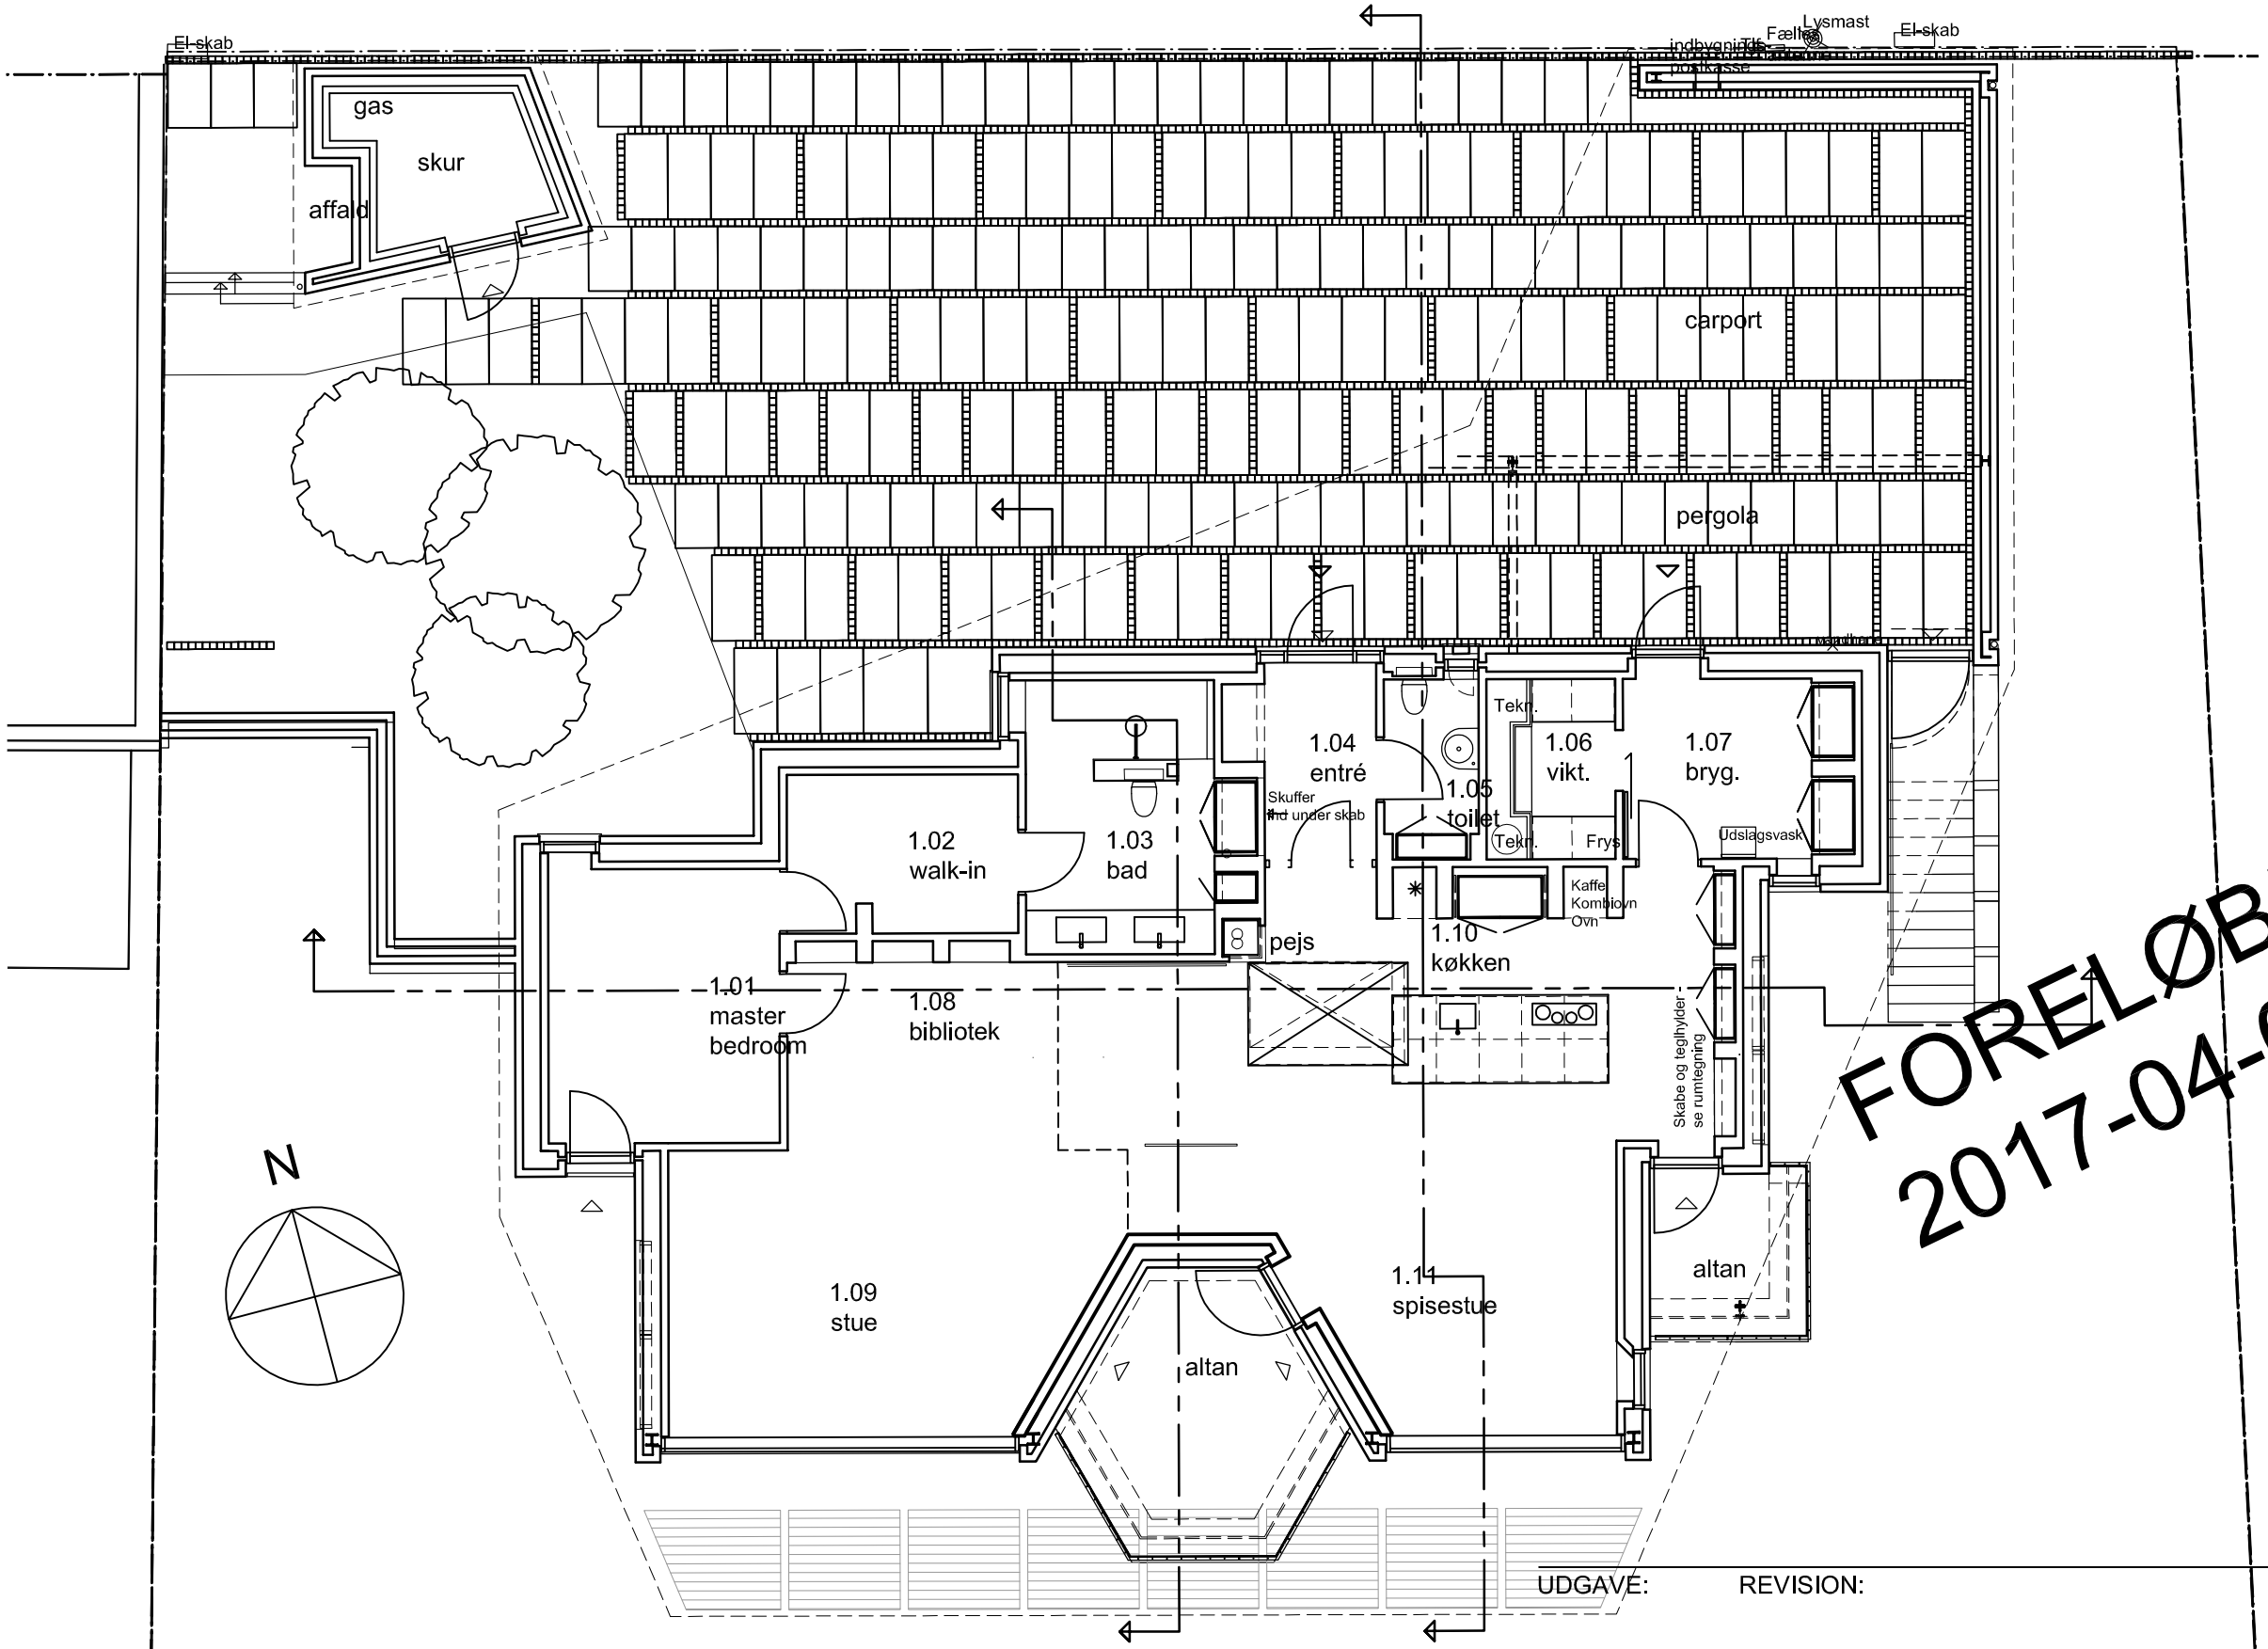

FORELØBIGT TRYK
2017-04-05

NB: STREGER I BELÆGNING ER TEGNET I MIDTEN AF FUGEN.

UDGAVE: REVISION: SIGN. GODKENDT

VILLA BAYVIEW

OPFØLGNING

TEGN.NR.: 1-105Q
MÅL: 1:100

BELÆGNING
SITUATIONSPLAN

DATO:
REV.: A) B) C)
D) E) F)

SAG NR.: 846-0
SIGN.: MAC
GODKENDT:

☐ ARKITEKT E + N ARKITEKTUR A/S RØMERHUS - SKT. CLEMENS TORV 8 8000 ÅRHUS C TEL 86149500 FAX 86116473
☐ INGENIØR CONSTRUCTA A/S KASTANIEHØJVEJ 4 8600 SILKEBORG TEL 86817060 FAX